



План застройки площадки СЦК ГАПОУ МО "КИК" компетенции "Электромонтаж"

Утверждаю:
 Директор ГАПОУ МО "КИК"
 _____ Чалая Е.Е.
 " " _____ 2022 г.

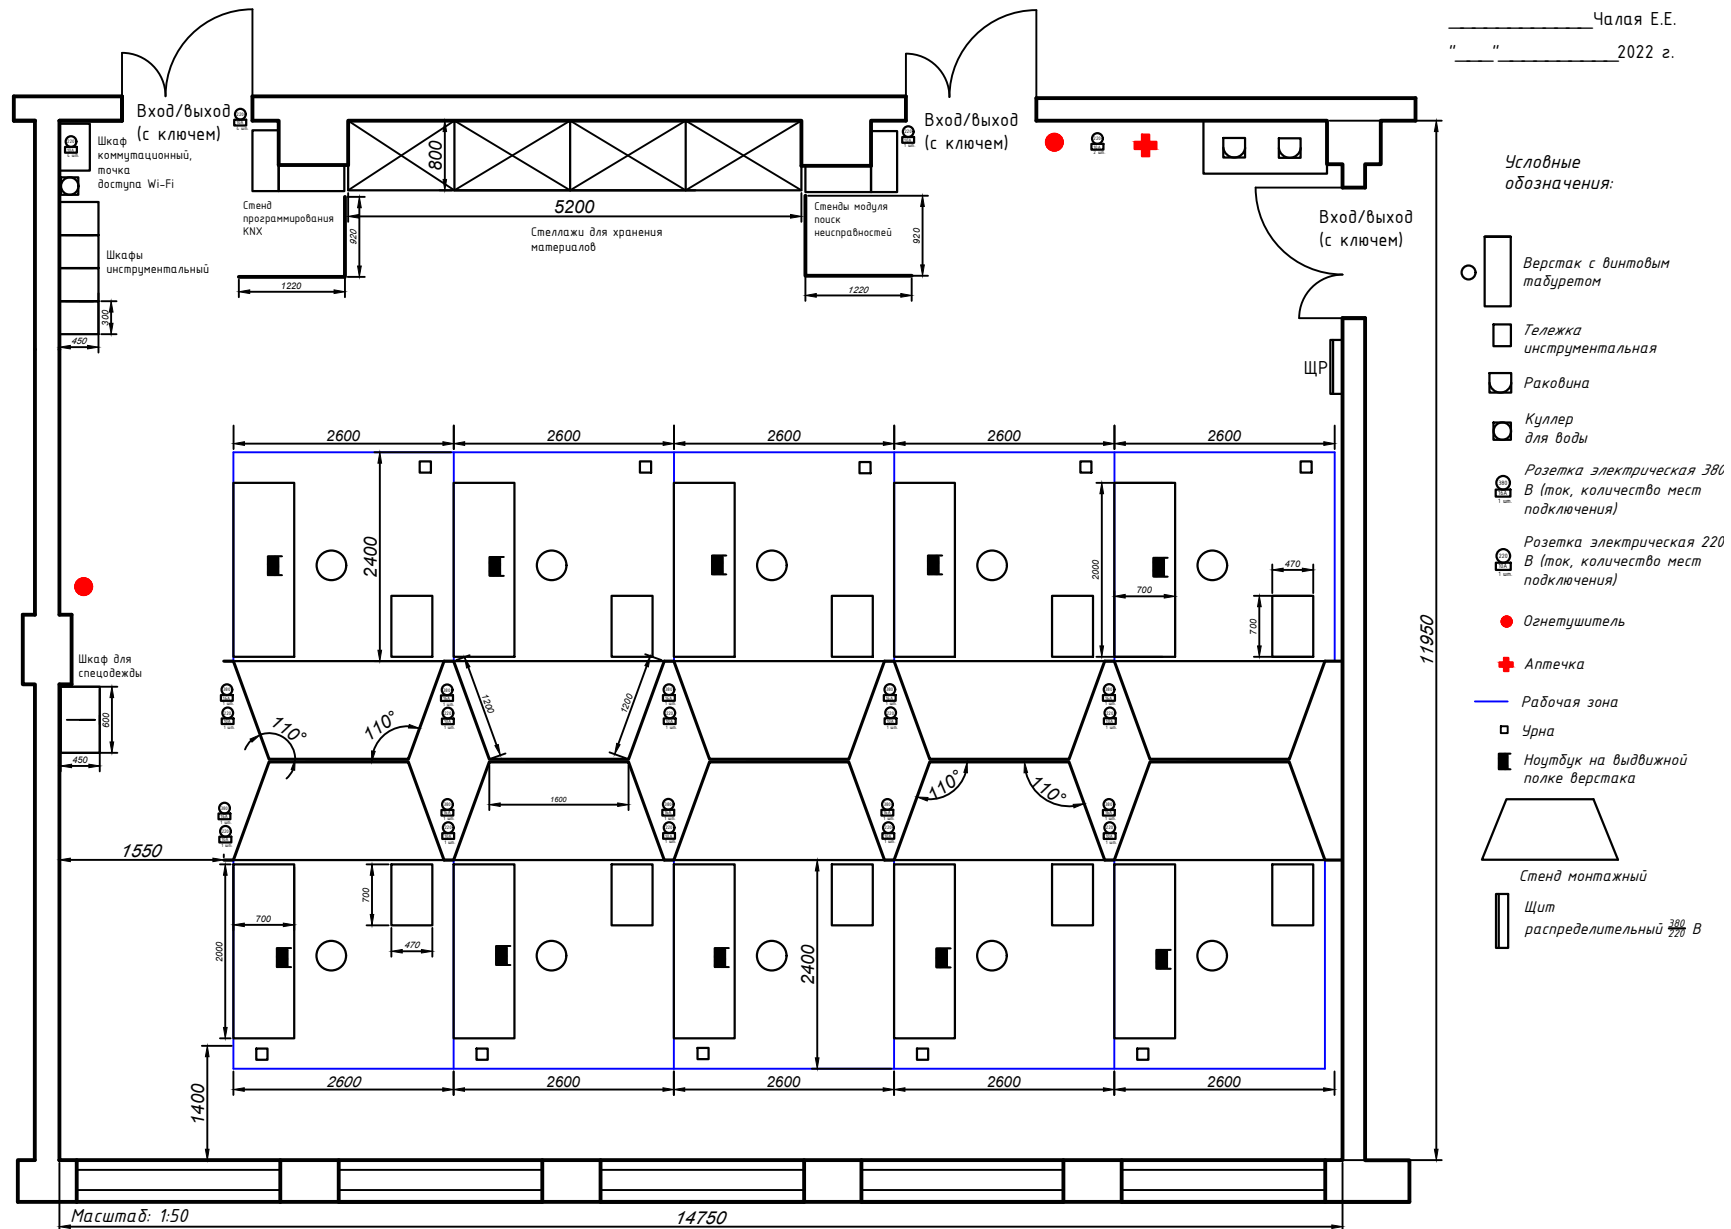

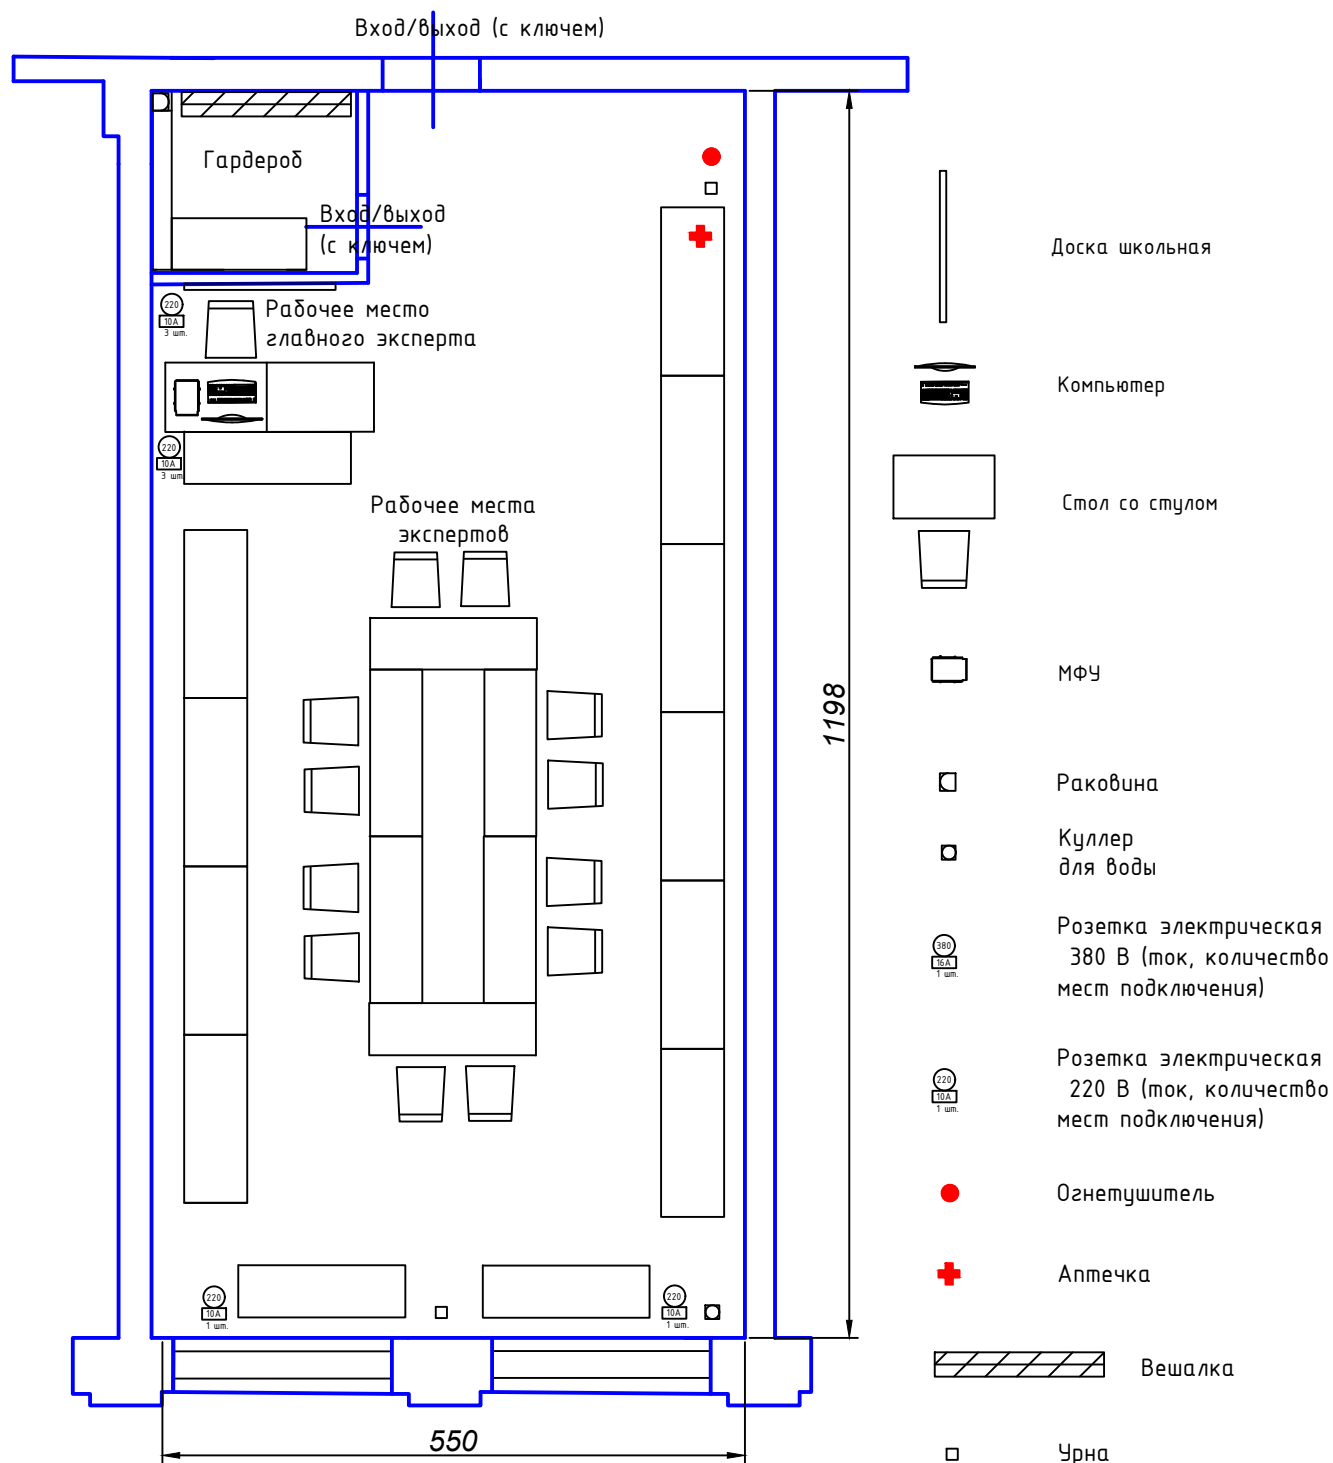


Изм.	Кол. уч.	Лист	Подпись	Дата	
Разработал		Орлов А.А.			
Проверил		Саламахин Ю.В.			
Утвердил		Е.Е. Чалая			

План застройки площадки СЦК компетенции "Электромонтаж" (комната экспертов)

Лит.	Масса	Масштаб
Лист 3	Листов 3	

Кабинет №45 ул. Спекова 50, корпус 1 ГАПОУ МО "КИК"

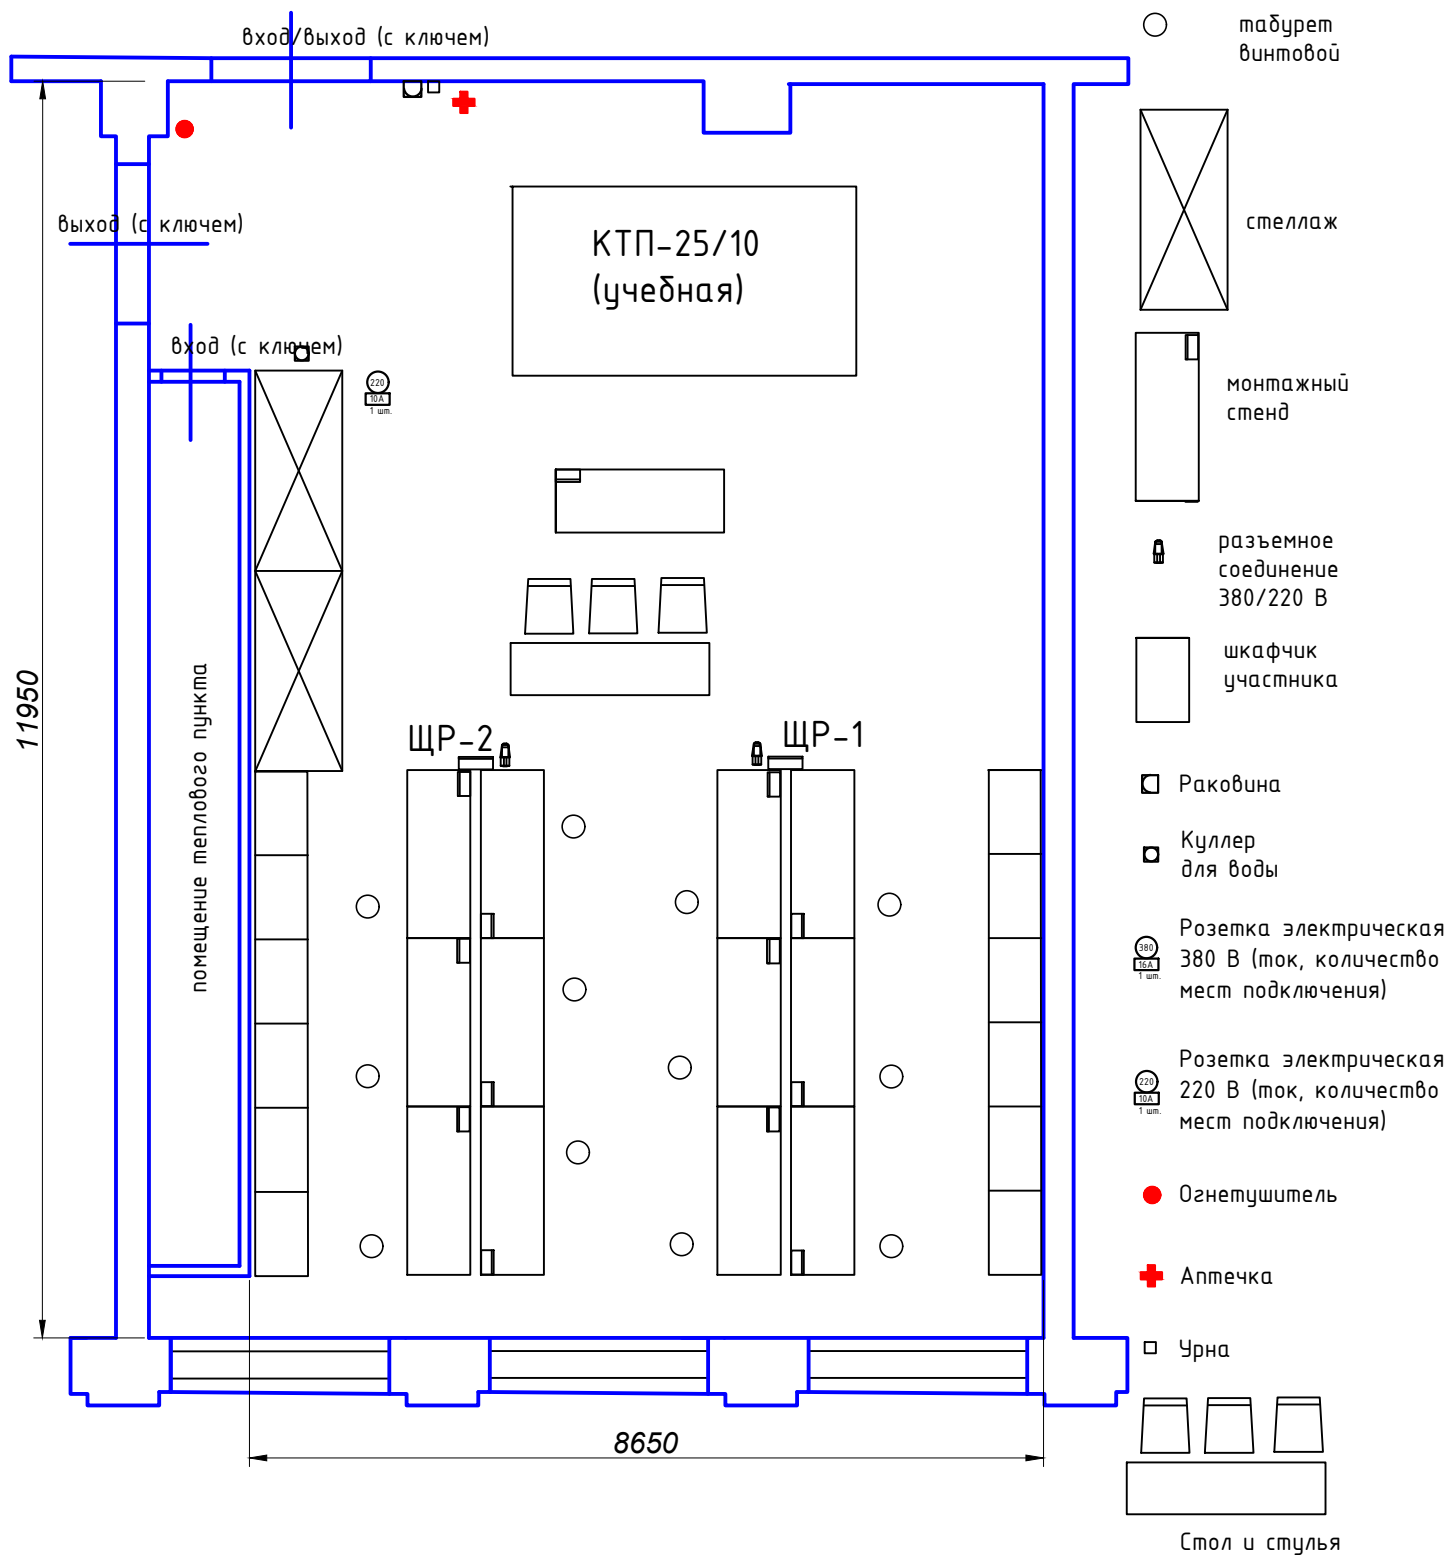

Изм.	Кол. уч.	Лист	Подпись	Дата
Разработал	Орлов А.А.			
Проверил	Саламахин Ю.В.			
Утвердил	Е.Е. Чалая			

План застройки площадки СЦК компетенции "Электромонтаж" (комната участников, кладовая)

Кабинет №47 ул. Спекова 50, корпус 1 ГАПОУ МО "КИК"

Лит.	Масса	Масштаб
Лист 3	Листов 3	

