




Монтажная схема вид "А"

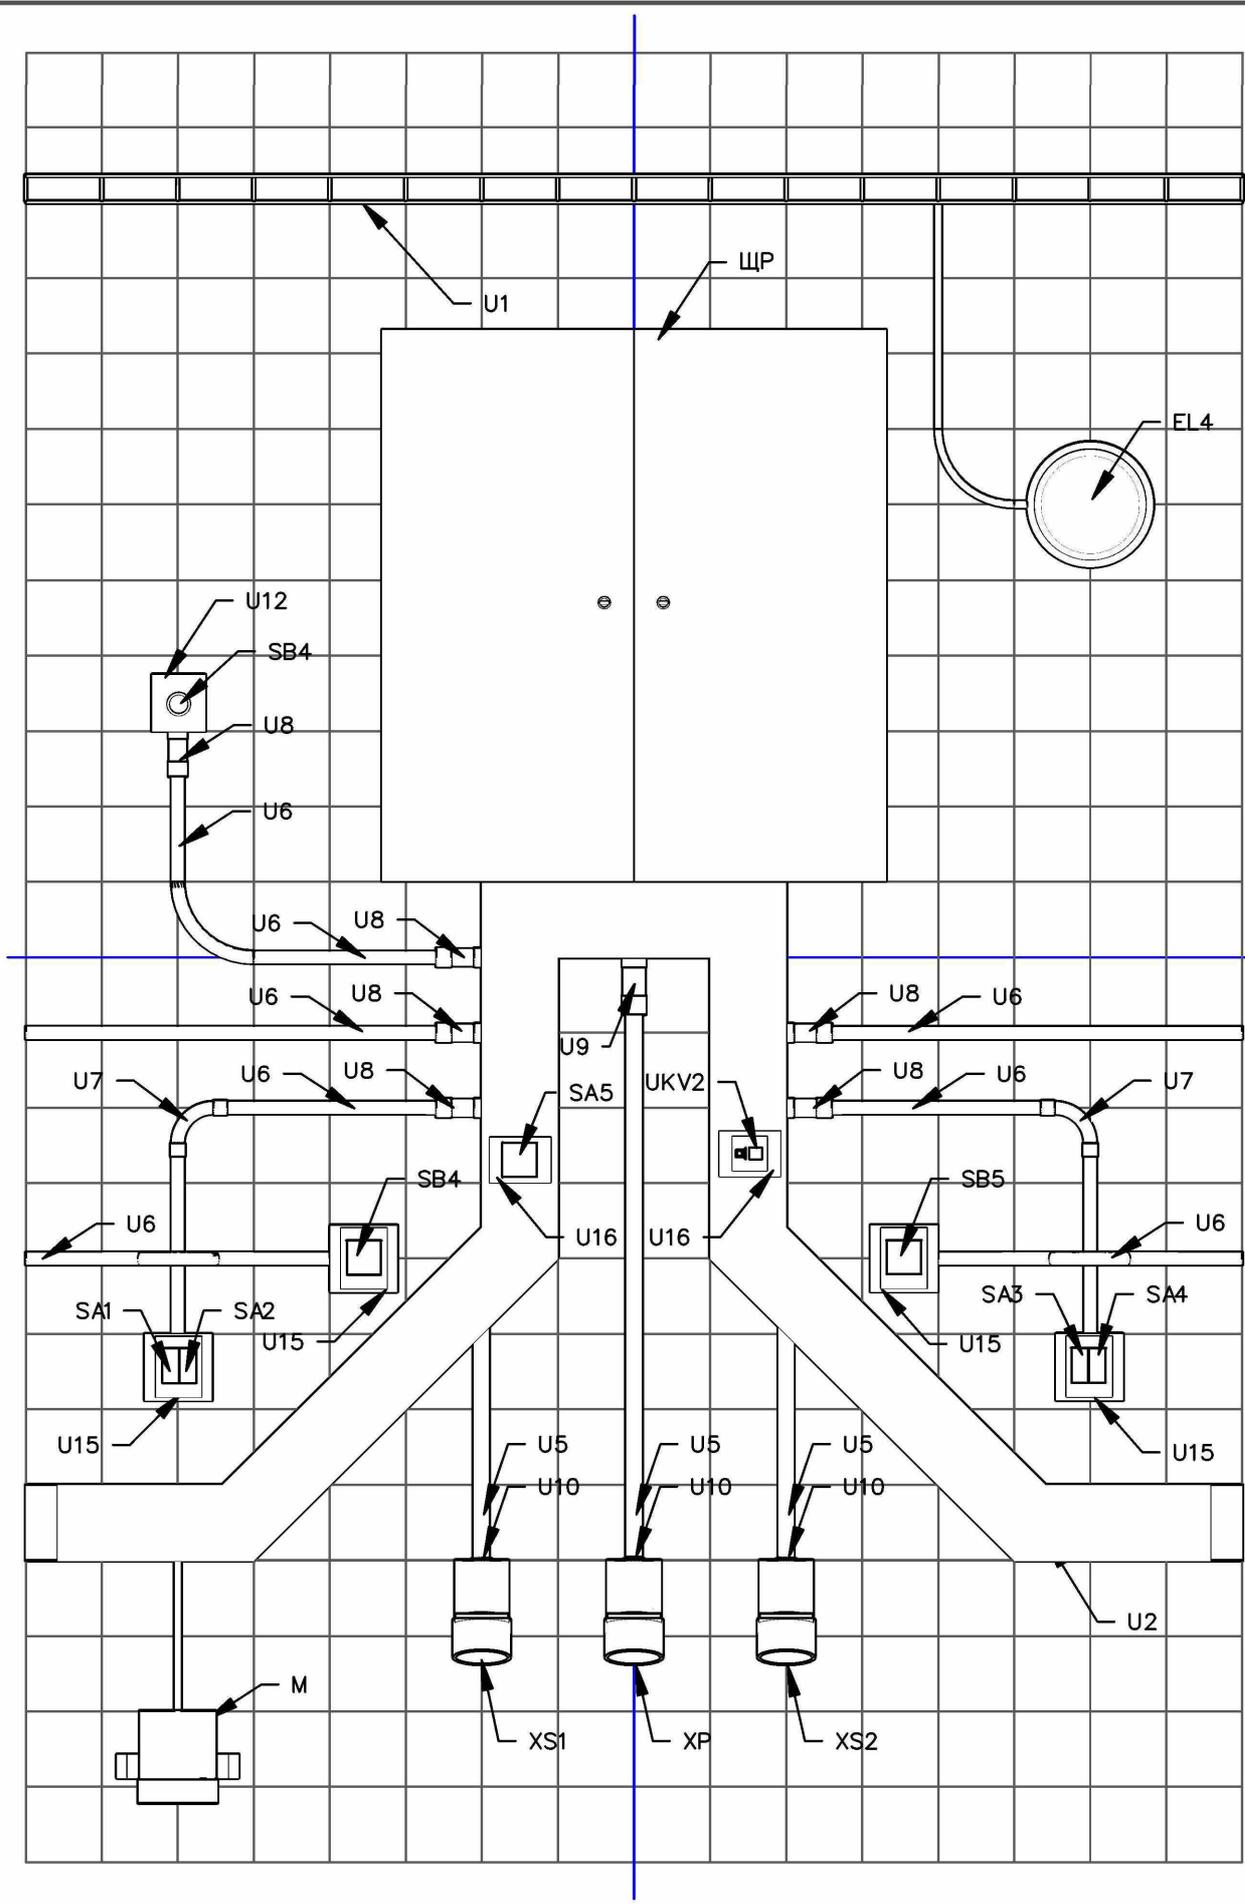

Монтажная схема вид "Б"

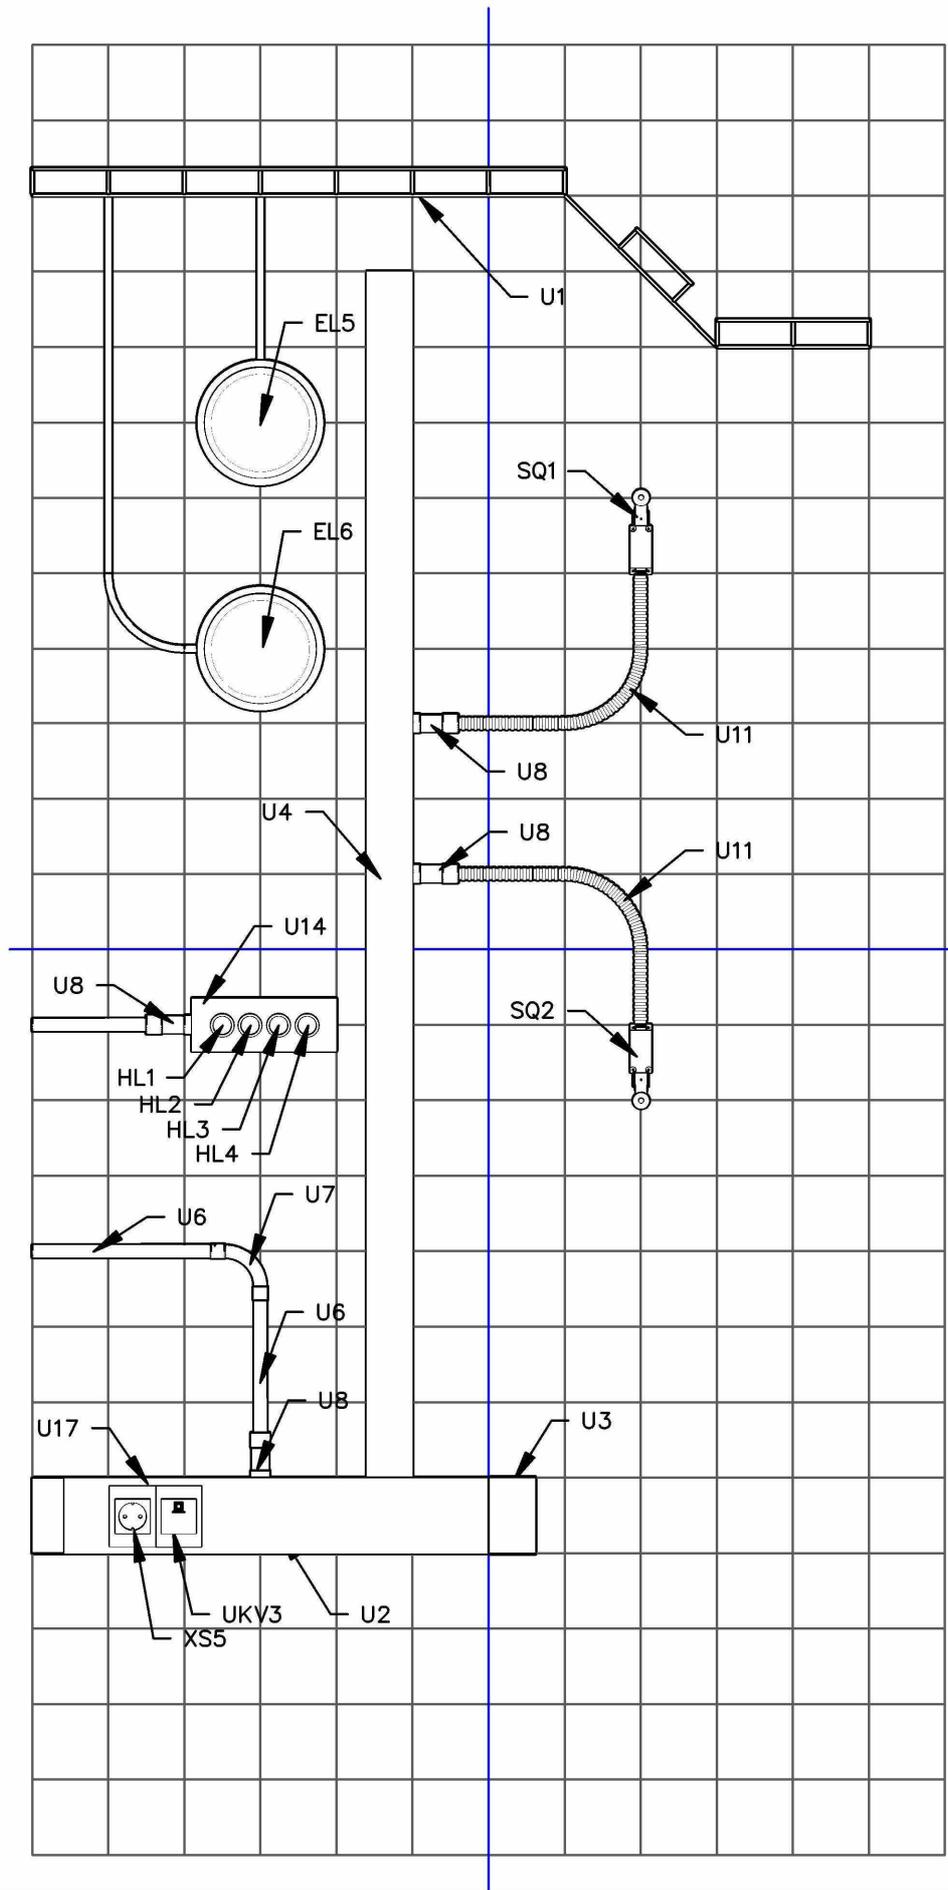

Монтажная схема вид "В"

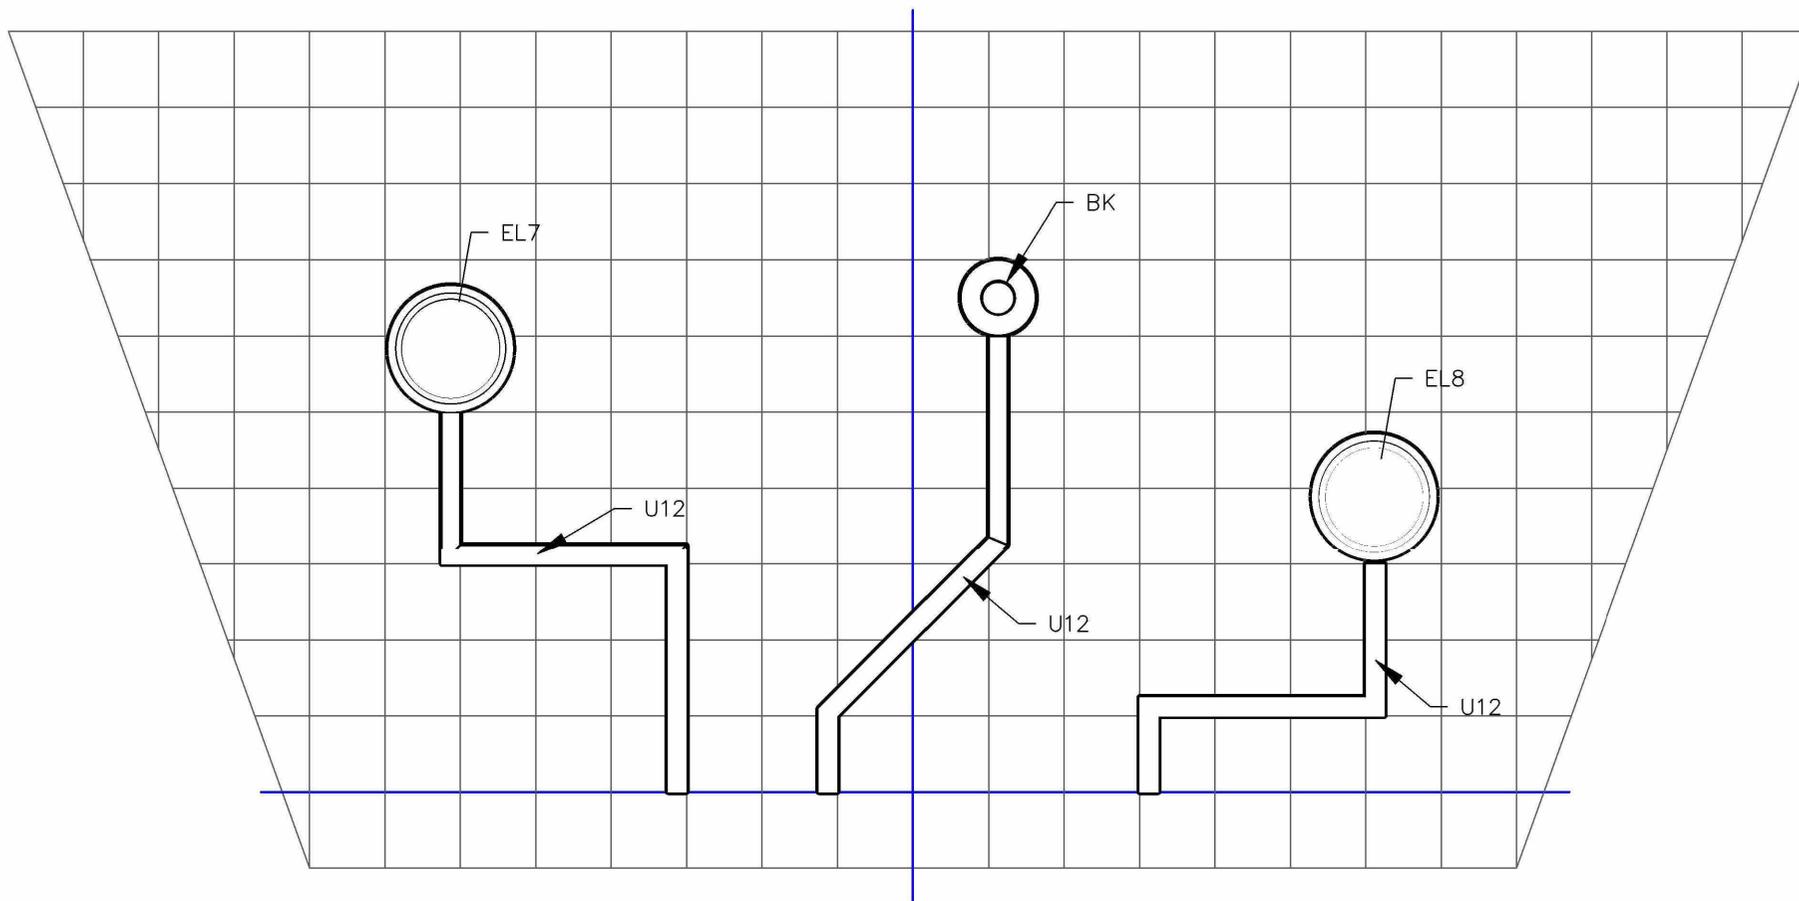

Инв. №			

Монтажная схема вид "Г"		
Финал НЧ РФ. Сахалин -2018		Листов